Anlage 2 - RÜB 19: Übersicht Variantenuntersuchung - Nordseite Eiserne Brücke

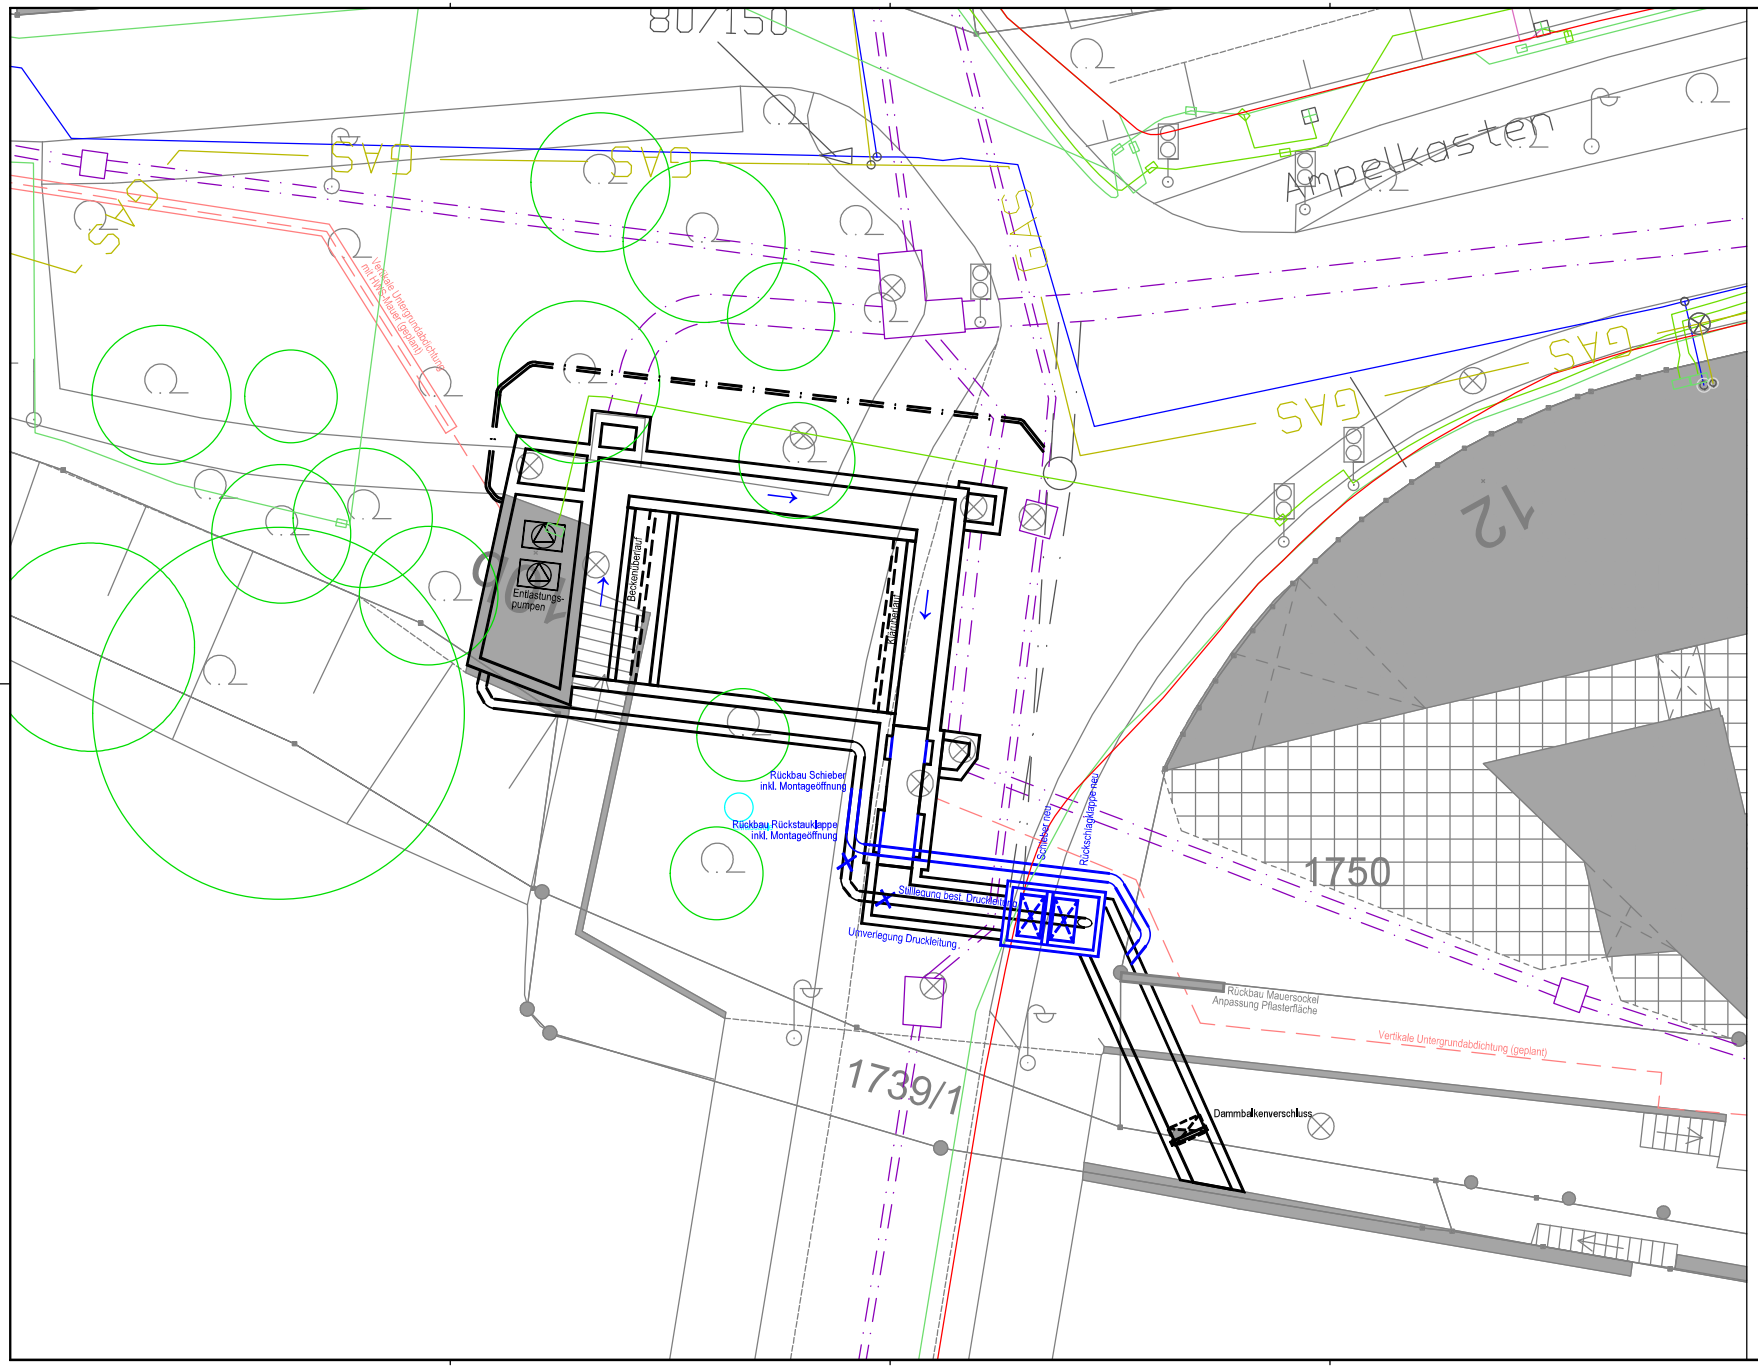

N

Zeichenerklärung:

- Bestehendes RÜB 19
- Bestehender Mischwasserkanal
- Bestehender Mischwasserkanal außer Betrieb
- Vertikale Untergrundabdichtung (geplant)
- Vertikale Untergrundabdichtung inkl. HWS-Mauer (geplant)
- Untersuchte Variante zur Anpassung Entlastungsleitung

Koordinatensystem: UTM 32

VORABZUG

Index	Bemerkung	geänd. am	Name	gepr. am	Name

Vorhaben:	Machbarkeitsstudie über die Umgestaltung des RÜB 19 (Nordseite Eiserne Brücke)
Anlage:	1
Vorhabensträger:	Amt für Stadtbahnneubau Hemauerstraße 1 93047 Regensburg
Obj.-Nr.:	647 001
Schutzvermerk/Dateiname:	Für dem Zeichners/Verfasser bleiben/ Darstellung behalten wir uns die Rechte vor.
Maßstab:	1 : 100
Machbarkeitsstudie	Variante 1
entw.	Aug. 2022 Kuchenreuter
gez.	Aug. 2022 Kuchenreuter
gepr.	Aug. 2022 Meier

EBB INGENIEURGESELLSCHAFT mbH
Michael-Burgau-Str. 22a, D-93049 Regensburg
Telefon 0941/2004-0, Telefax 0941/2004-200
E-Mail: ebb@ebb-gmbh.de
www.ebb-ingenieure.de

23.08.2022
Datum | Unterschrift Entwurfverfasser | Datum | Unterschrift Vorhabensträger

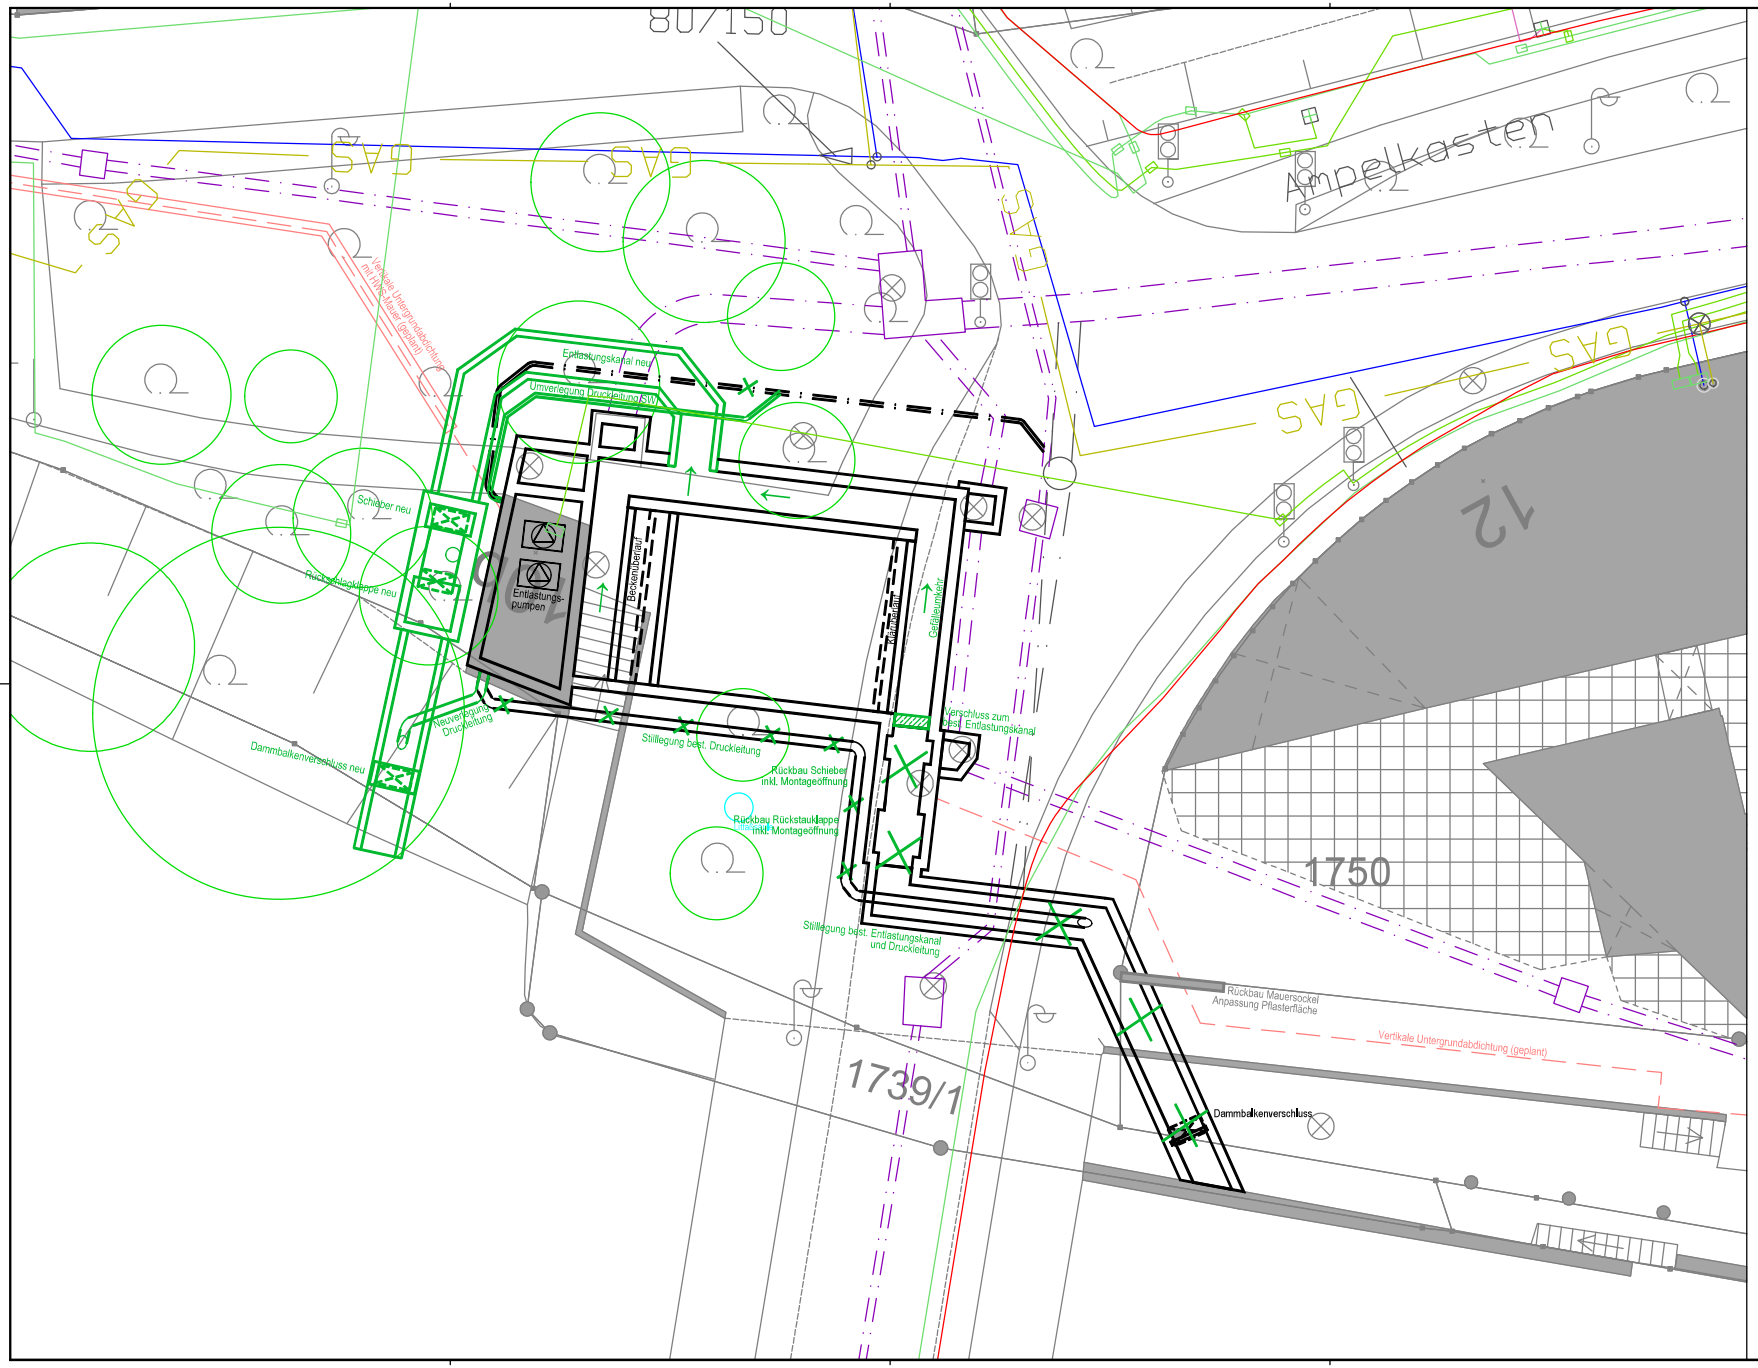

N

Zeichenerklärung:

- Bestehendes RÜB 19
- Bestehender Mischwasserkanal
- Bestehender Mischwasserkanal außer Betrieb
- Vertikale Untergrundabdichtung (geplant)
- Vertikale Untergrundabdichtung inkl. HWS-Mauer (geplant)
- Untersuchte Variante zur Anpassung Entlastungsleitung

Koordinatensystem: UTM 32

VORABZUG

Index	Bemerkung	geänd. am	Name	gepr. am	Name

Vorhaben: Machbarkeitsstudie über die Umgestaltung des RÜB 19 (Nordseite Eiserne Brücke)

Anlage: 2

Obj.-Nr.: 647 001

Vorhabensträger: Amt für Stadtbahnneubau, Hemauerstraße 1, 93047 Regensburg

Schutzvermerk/Dateiname: Für diese Zeichnung/Aufnahme bleiben/Darstellung behalten wir uns die Rechte vor.

Maßstab: 1 : 100

Machbarkeitsstudie
Variante 2

entw.	Aug. 2022	Kuchenreuter
gez.	Aug. 2022	Kuchenreuter
gepr.	Aug. 2022	Meier

EBB INGENIEURGESELLSCHAFT mbH
Michael-Burgau-Str. 22a, D-93049 Regensburg
Telefon 0941/2004-0, Telefax 0941/2004-200
E-Mail: ebb@ebb-gmbh.de
www.ebb-ingenieure.de

23.08.2022
Datum | Unterschrift Entwurfverfasser | Datum | Unterschrift Vorhabensträger

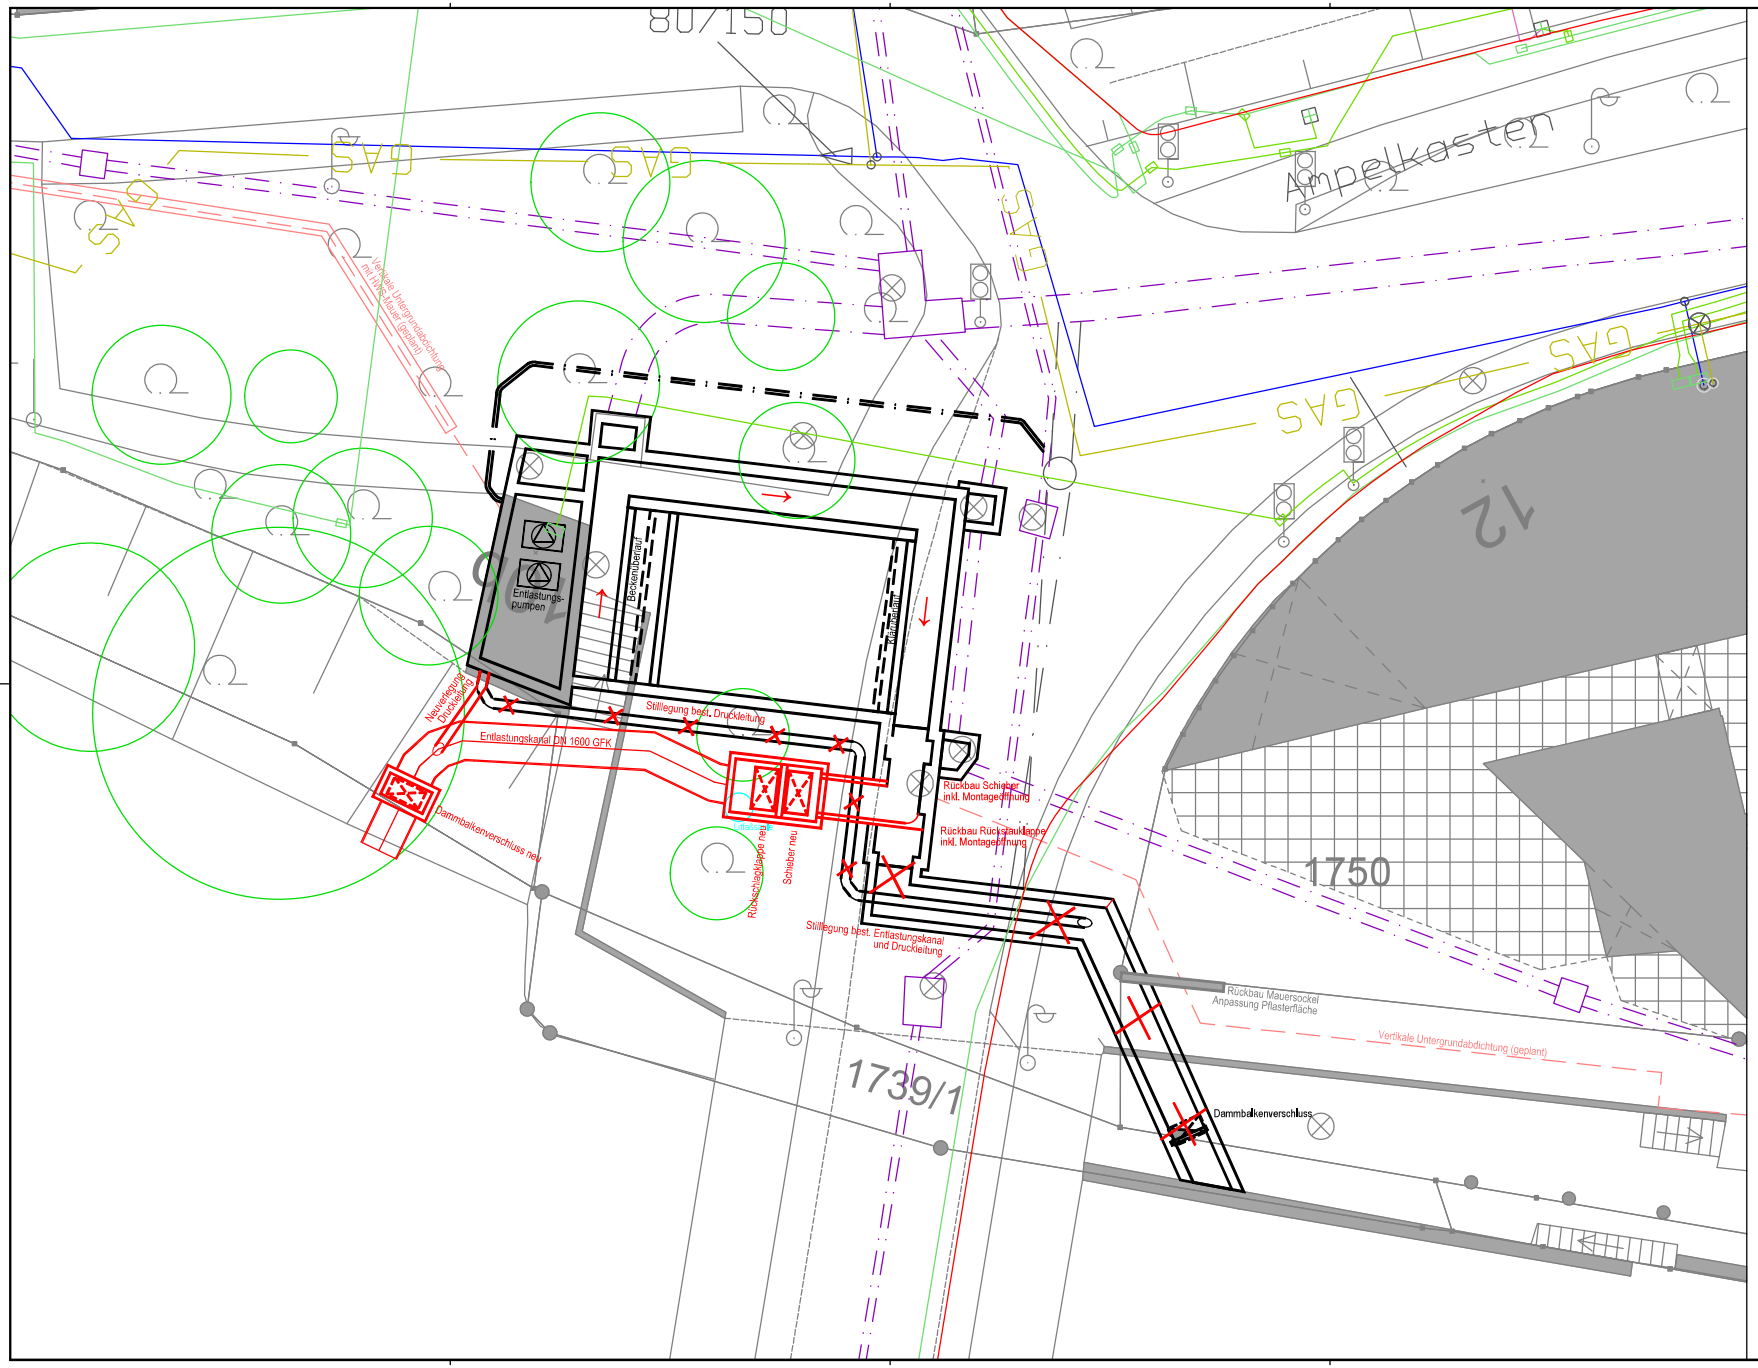

N

Zeichenerklärung:

- Bestehendes RÜB 19
- Bestehender Mischwasserkanal
- Bestehender Mischwasserkanal außer Betrieb
- Vertikale Untergrundabdichtung (geplant)
- Vertikale Untergrundabdichtung inkl. HWS-Mauer (geplant)
- Untersuchte Variante zur Anpassung Entlastungsleitung

Koordinatensystem: UTM 32

VORABZUG

Index	Bemerkung	geänd. am	Name	gepr. am	Name

Vorhaben: Machbarkeitsstudie über die Umgestaltung des RÜB 19 (Nordseite Eiserne Brücke)

Anlage: 3

Obj.-Nr.: 647 001

Vorhabensträger: Amt für Stadtbahnneubau, Hemauerstraße 1, 93047 Regensburg

Schutzvermerk/Dateiname: Für diese Zeichnung/Fotodatei bleiben wir uns die Rechte vo...

Maßstab: 1 : 100

Machbarkeitsstudie
Variante 3

entw.	Aug. 2022	Kuchenreuter
ges.	Aug. 2022	Kuchenreuter
gepr.	Aug. 2022	Meier

EBB INGENIEURGESELLSCHAFT mbH
Michael-Burgau-Str. 22a, D-93049 Regensburg
Telefon 0941/2004-0, Telefax 0941/2004-200
E-Mail: ebb@ebb-gmbh.de
www.ebb-ingenieure.de

23.08.2022
Datum | Unterschrift Entwurfsverfasser | Datum | Unterschrift Vorhabensträger

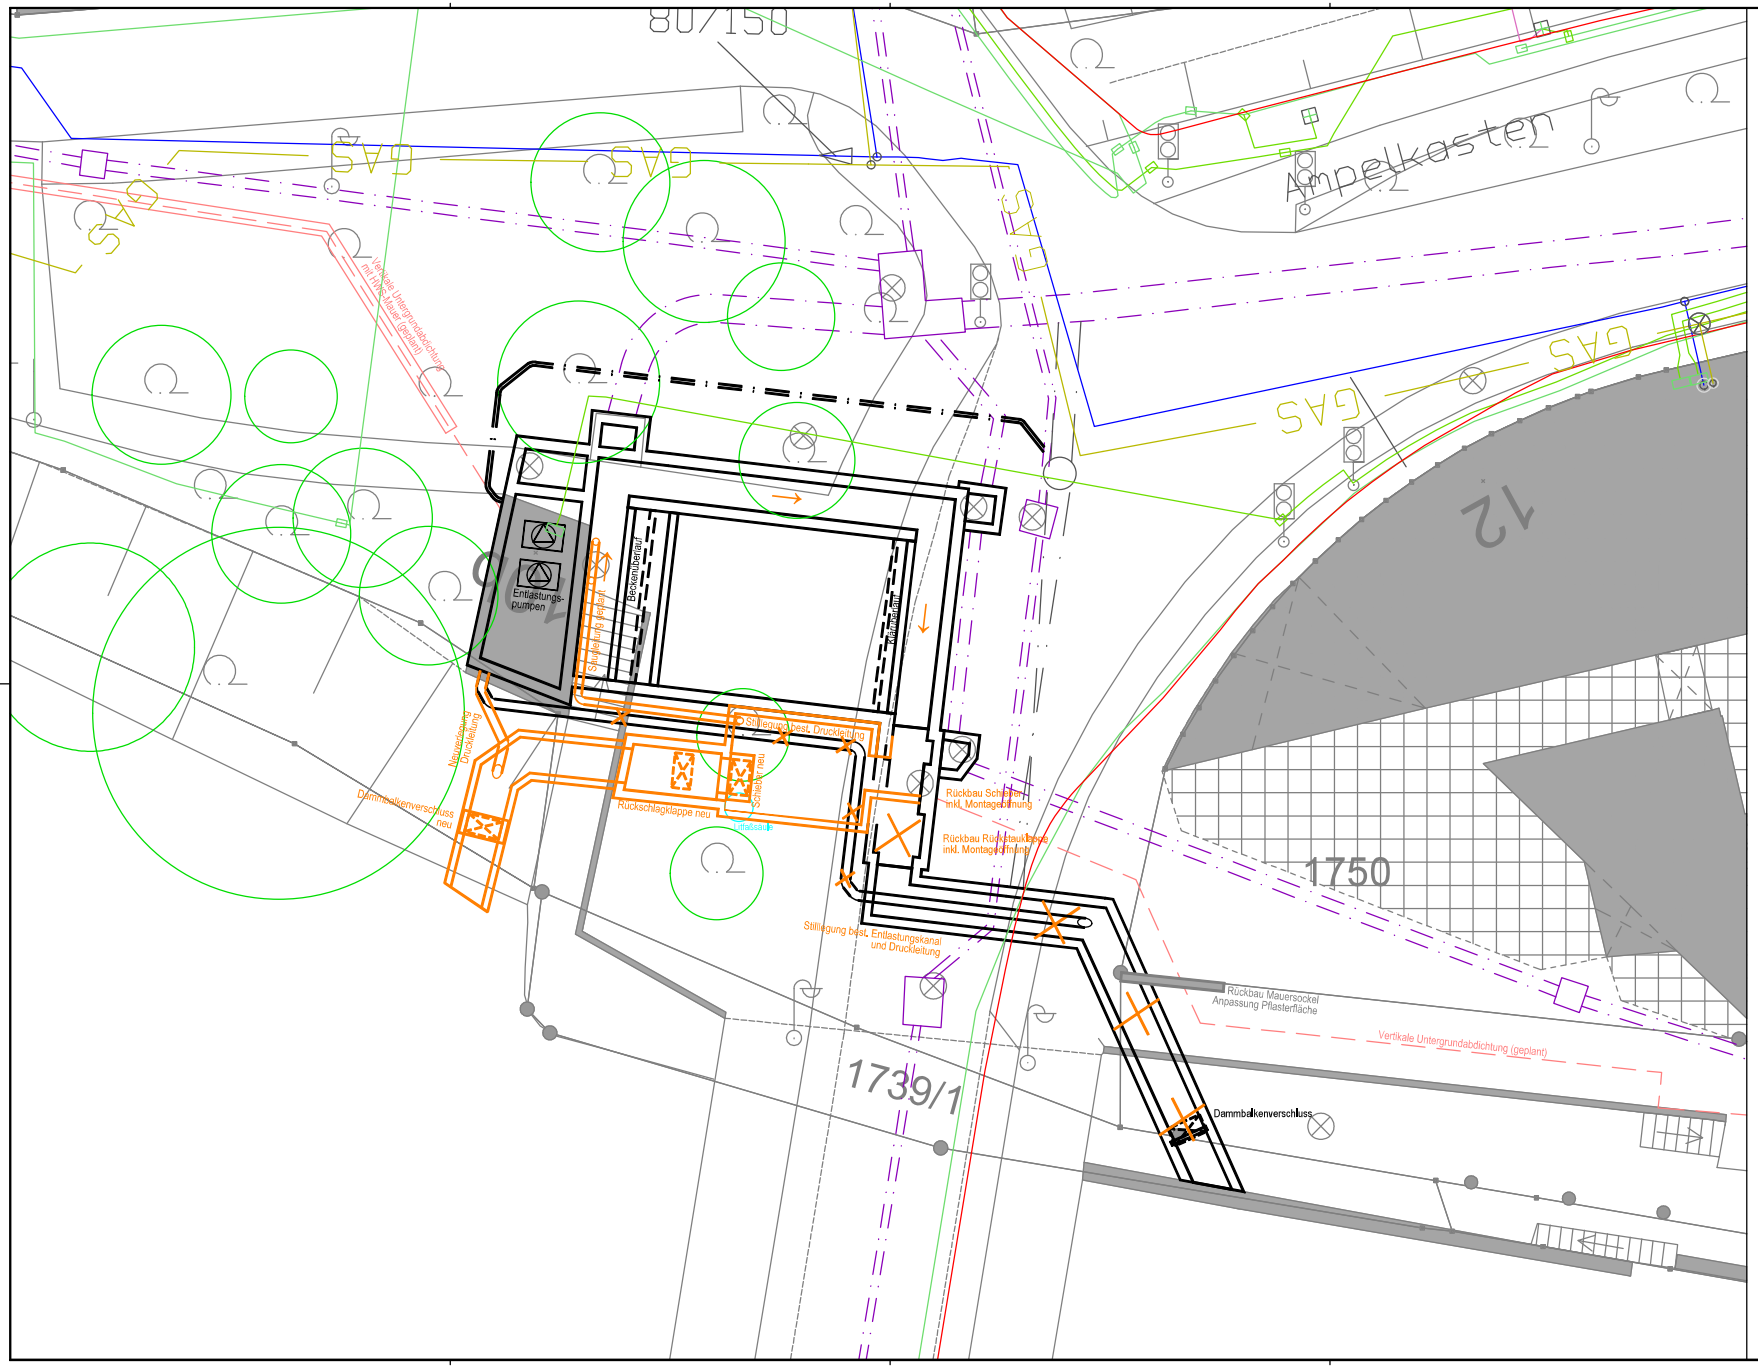

N

Zeichenerklärung:

- Bestehendes RÜB 19
- Bestehender Mischwasserkanal
- Bestehender Mischwasserkanal außer Betrieb
- Vertikale Untergrundabdichtung (geplant)
- Vertikale Untergrundabdichtung inkl. HWS-Mauer (geplant)
- Untersuchte Variante zur Anpassung Entlastungsleitung

Koordinatensystem: UTM 32

VORABZUG

Index	Bemerkung	geänd. am	Name	gepr. am	Name

Vorhaben: Machbarkeitsstudie über die Umgestaltung des RÜB 19 (Nordseite Eiserne Brücke)

Anlage: 4

Obj.-Nr.: 647 001

Vorhabensträger: Amt für Stadtbahnneubau
Hemauerstraße 1
93047 Regensburg

Schutzvermerk/Dateiname: Für dieses Zeichnung/Darstellung behalten wir uns die Rechte vor.

Maßstab: 1 : 100

Machbarkeitsstudie
Variante 3.1

entw.	Aug. 2022	Kuchenreuter
gez.	Aug. 2022	Kuchenreuter
gepr.	Aug. 2022	Meier

EBB INGENIEURGESELLSCHAFT mbH
Michael-Burgau-Str. 22a, D-93049 Regensburg
Telefon 0941/2004-0, Telefax 0941/2004-200
E-Mail: ebb@ebb-gmbh.de
www.ebb-ingenieure.de

23.08.2022
Datum | Unterschrift Entwurfverfasser | Datum | Unterschrift Vorhabensträger